


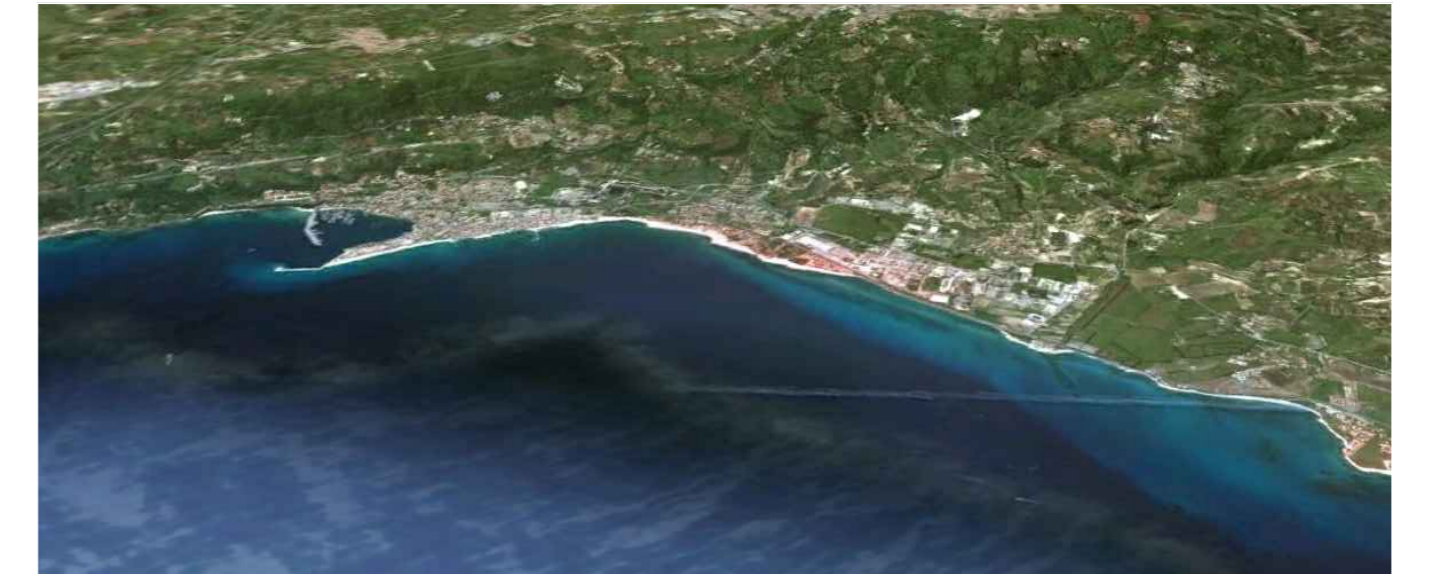

PIANO COMUNALE DI SPIAGGIA

Legge Regionale 21.12.2005 n. 17
Norme per l'esercizio della delega di funzioni amministrative
sulle aree di demanio marittimo



Gruppo di lavoro
Arch. Giuseppina Eulilli
Geom. Antimo Lo Schiavo
Geom. Francesco Barbieri

Collaboratrice
Arch. Cristina De Panfilis

RUP


Arch. Demetrio Beatino fino al 30.1.2013
Ing. Lorena Callisti dal 31.1.2013

Assessorato all'Urbanistica - Ass. Arch. Nicola Donato

Tav. 3 VINCOLI P.A.I

scala 1:10000

Ultimo aggiornamento Marzo 2014

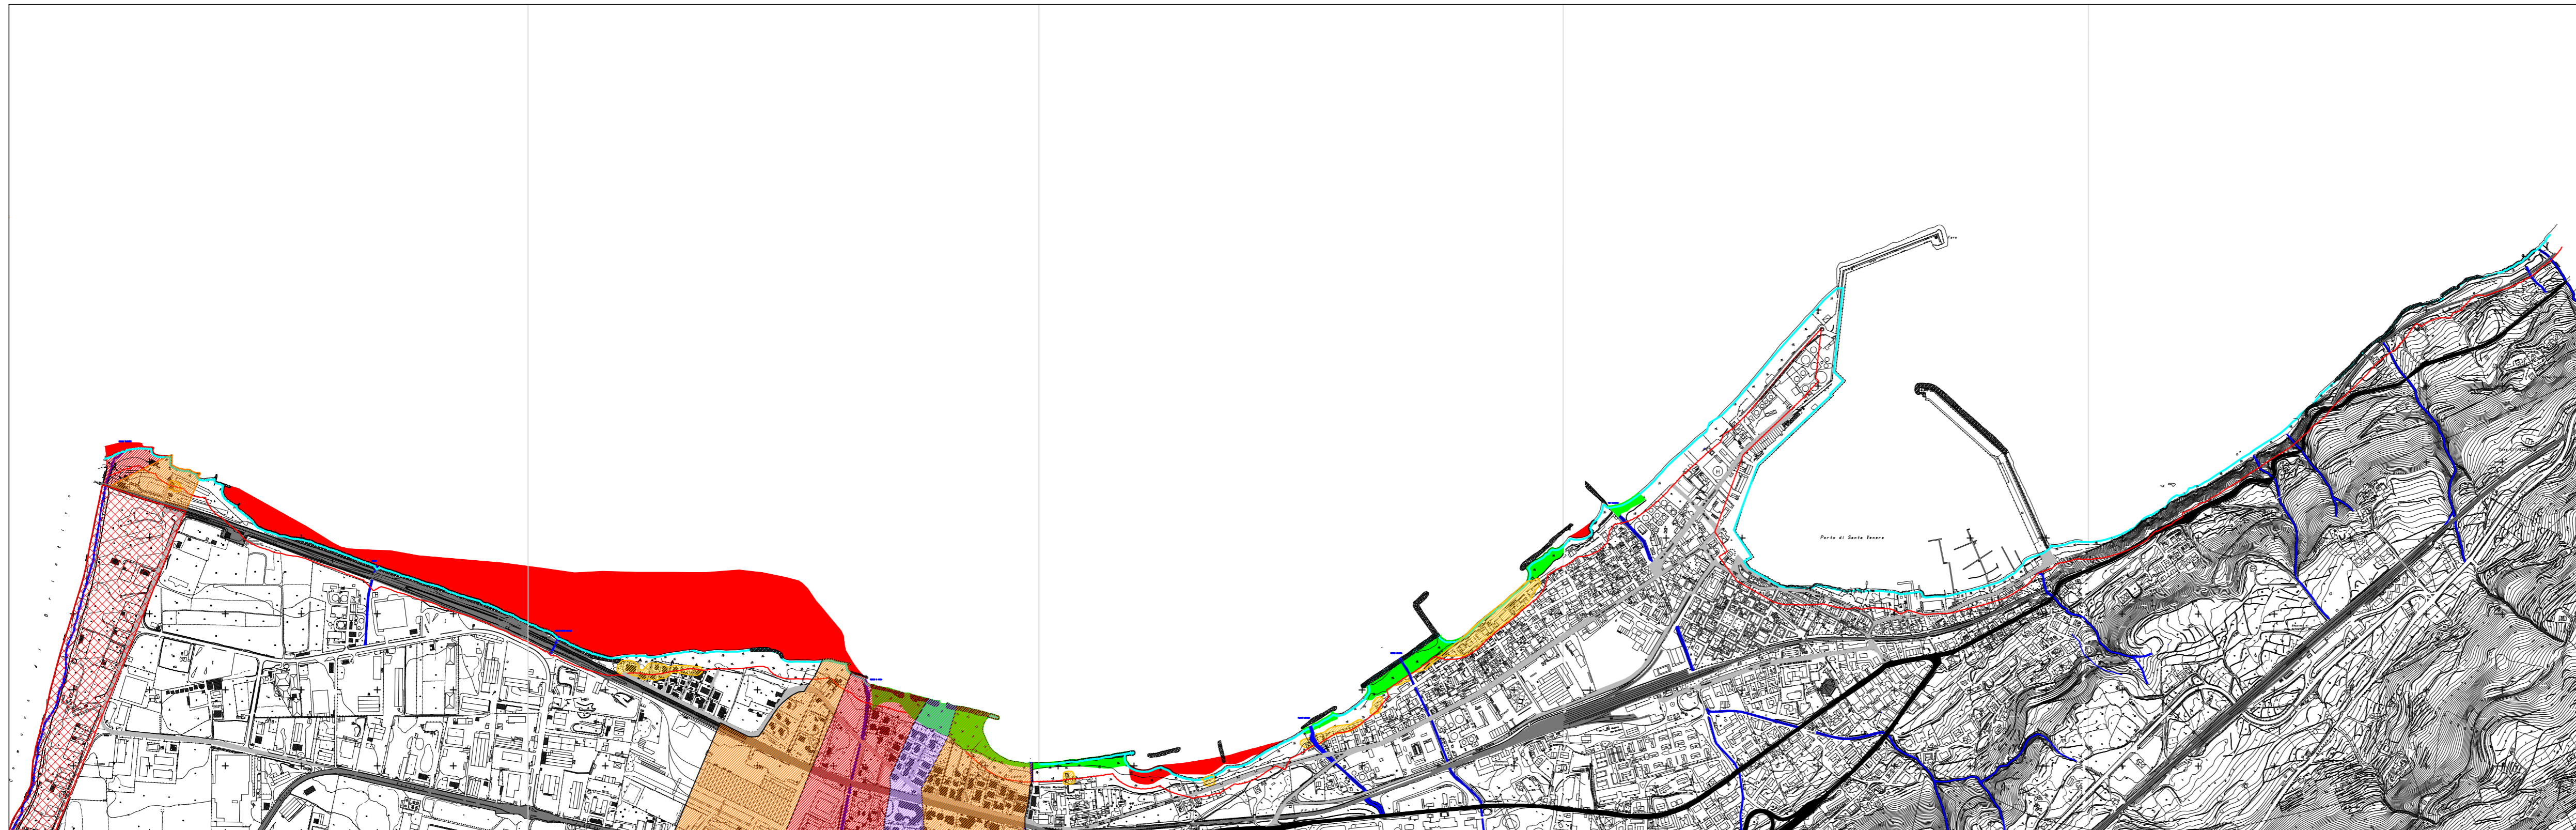

TRATTO 1

TRATTO 2

TRATTO 3

TRATTO 4

TRATTO 5

LEGENDA

	LIMITE 5 m DALLA LINEA DI COSTA		VIABILITA' PRIMARIA
	LIMITE 50 m DALLA LINEA DI COSTA		VIABILITA' SECONDARIA
	TORRENTI		FERROVIA

AREE A RISCHIO EROSIONE COSTIERA

	AREA EROSA		AREA A RISCHIO DI EROSIONE COSTIERA - R3 (ART. 27 PAI CALABRIA)
	AREA IN RIPASCIMENTO		

AREE A RISCHIO IDRAULICO

	AREA DI ATTENZIONE		AREA AD ELEVATO RISCHIO IDRAULICO - R3 (ART. 22 PAI CALABRIA)
	AREA A MEDIO RISCHIO IDRAULICO - R2 (ART. 23 PAI CALABRIA)		AREA A RISCHIO IDRAULICO MOLTO ELEVATO - R4 (ART. 21 PAI CALABRIA)