


PIANO COMUNALE DI SPIAGGIA

Legge Regionale 21.12.2005 n. 17
Norme per l'esercizio della delega di funzioni amministrative sulle aree di demanio marittimo

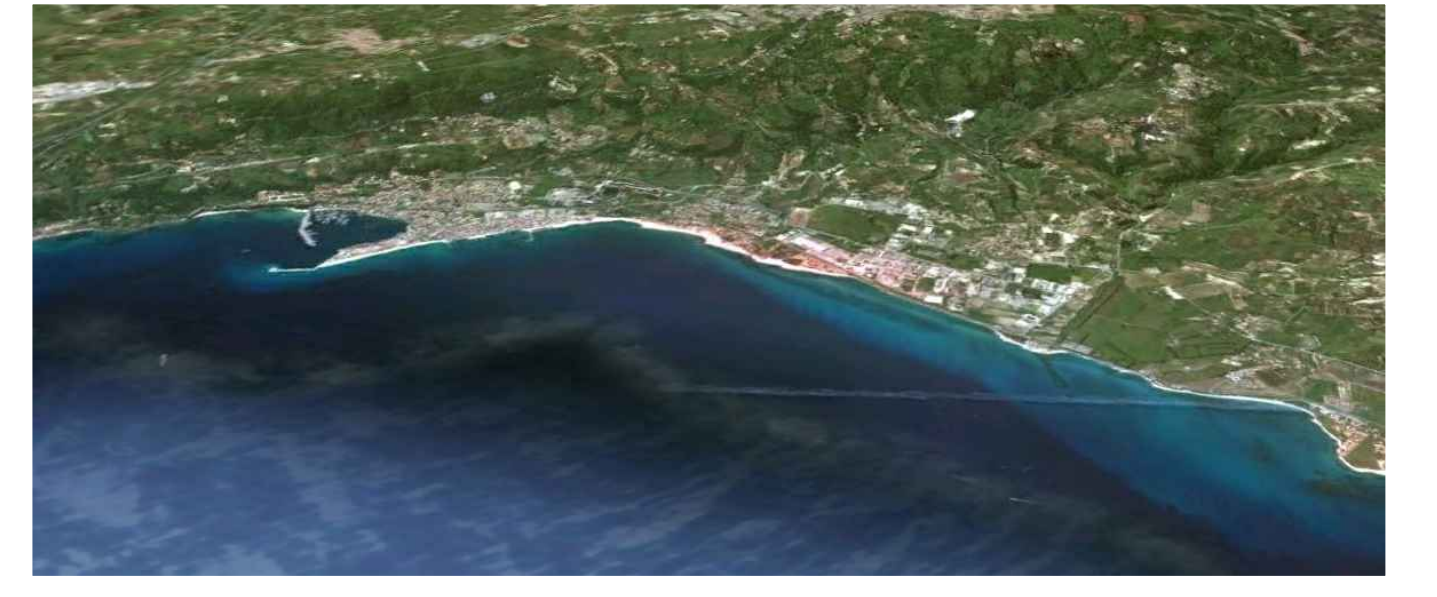

Gruppo di lavoro Arch. Giuseppina Eullili Geom. Antimo Lo Schiavo Geom. Francesco Barbieri	Collaboratrice Arch. Cristina De Panfilis
--	---

RUP
Arch. Demetrio Beatino fino al 30.1.2013
Ing. Lorena Callisti dal 31.1.2013

Assessorato all'Urbanistica - Ass. Arch. Nicola Donato

Tav. 11 Previsioni Progettuali: Particolari costruttivi
Tratto 2 Indicazioni essenze arboree - scala 1:2000
Ultimo aggiornamento Marzo 2014



LEGENDA

- LIMITE AREA SID
- LIMITE 5 m DALLA LINEA DI COSTA
- LIMITE 50 m DALLA LINEA DI COSTA
- TORRENTI
- LINEA 50 m dall'ARGINE DEI TORRENTI
- VIABILITA' PRIMARIA
- VIABILITA' SECONDARIA
- FERROVIA
- PARCO MARINO REGIONALE L.R. N. 13 DEL 21/4/2008

- AREA SID
- AREA NORMATA DAL PRG
- AREA DEMANIALE NORMATA DAL PRG

AREE A RISCHIO EROSIONE COSTIERA

- AREA EROSA
- AREA IN RIPASCIMENTO
- AREA A RISCHIO DI EROSIONE COSTIERA - R3 (ART. 27 PAI CALABRIA)

AREE A RISCHIO IDRAULICO

- AREA DI ATTENZIONE
- AREA A MEDIO RISCHIO IDRAULICO - R2 (ART.23 PAI CALABRIA)
- AREA AD ELEVATO RISCHIO IDRAULICO - R3 (ART. 22 PAI CALABRIA)
- AREA A RISCHIO IDRAULICO MOLTO ELEVATO - R4 (ART. 21 PAI CALABRIA)

AREE IN CONCESSIONE

- AREE DEMANIALI DATE IN CONCESSIONE
- AREE DEMANIALI OCCUPATE


PREVISIONI

- NUOVE ATTIVITA'
- ZONA D'OMBRA
- NUOVE CONCESSIONI PER SOLA ZONA D'OMBRA
- MANUFATTI DA DEMOLIRE
- AREA VERDE
- AREA PARCHEGGI
- ATTIVITA' TRASLATA
- ZONA D'OMBRA TRASLATA



- MASSI ARTIFICIALI o SCOGLI NATURALI da SALTARE e da RIUTILIZZARE per la REALIZZAZIONE delle BARRIERE SOMMERSE (progetto "LAVORI DI PROTEZIONE dell'ABITATO della FRAZIONE MARINA")
- BARRIERE in SCOGLI NATURALI OGGETTO DI EVENTUALE RIFIORIMENTO (progetto "LAVORI DI PROTEZIONE dell'ABITATO della FRAZIONE MARINA")
- NUOVE BARRIERE (progetto "LAVORI DI PROTEZIONE dell'ABITATO della FRAZIONE MARINA")

PARTICOLARE "B"


scala 1:500

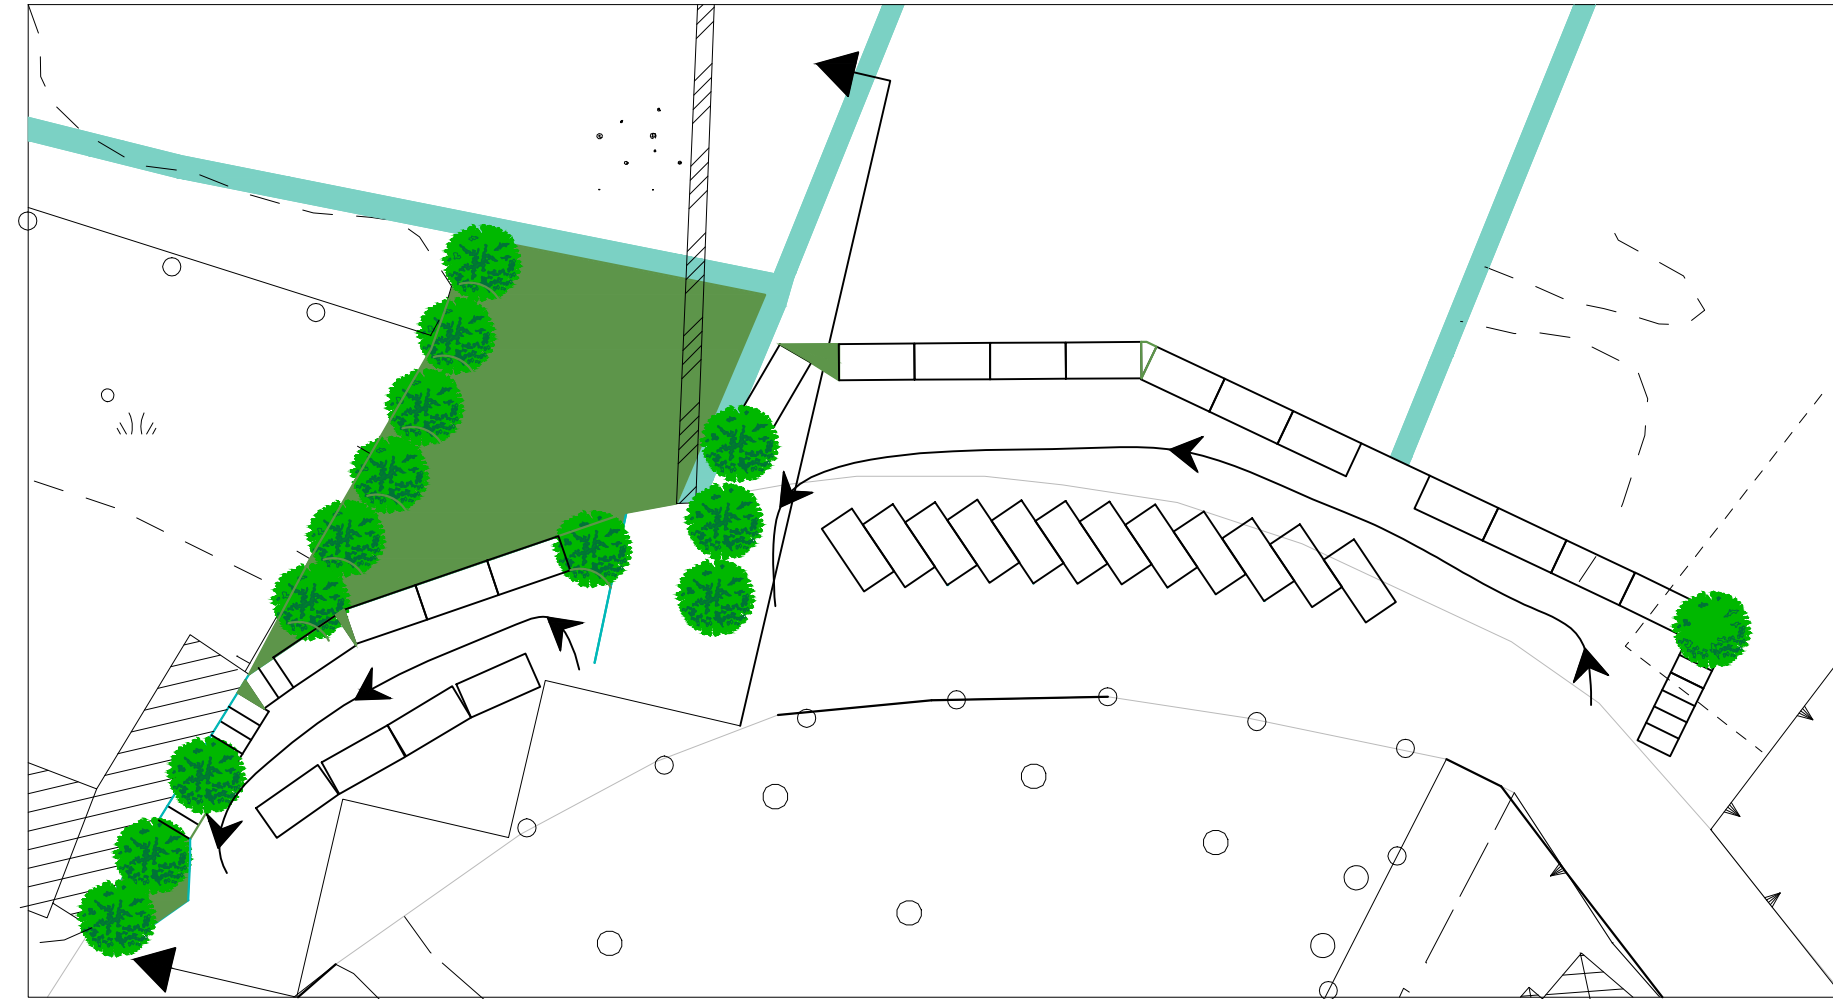

Grigliato carrabile per realizzazione di parcheggio con sistema non invasivo

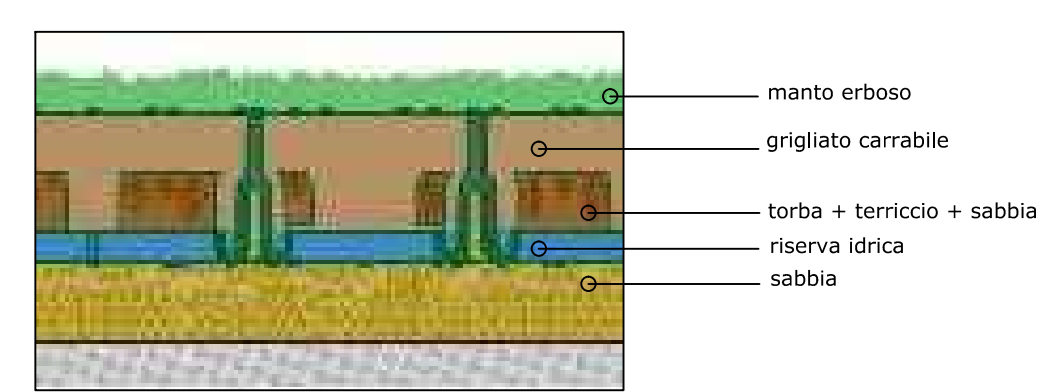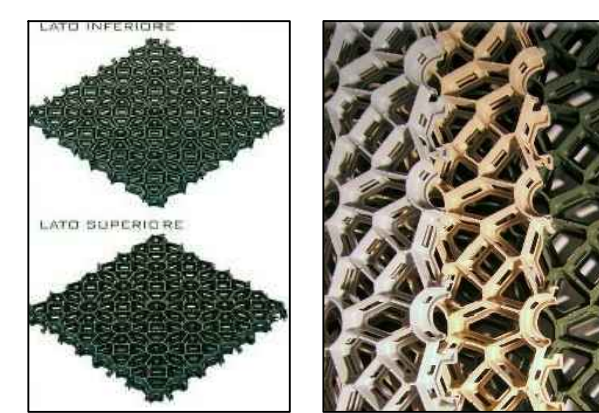

Essenze arboree tipiche della macchia mediterranea

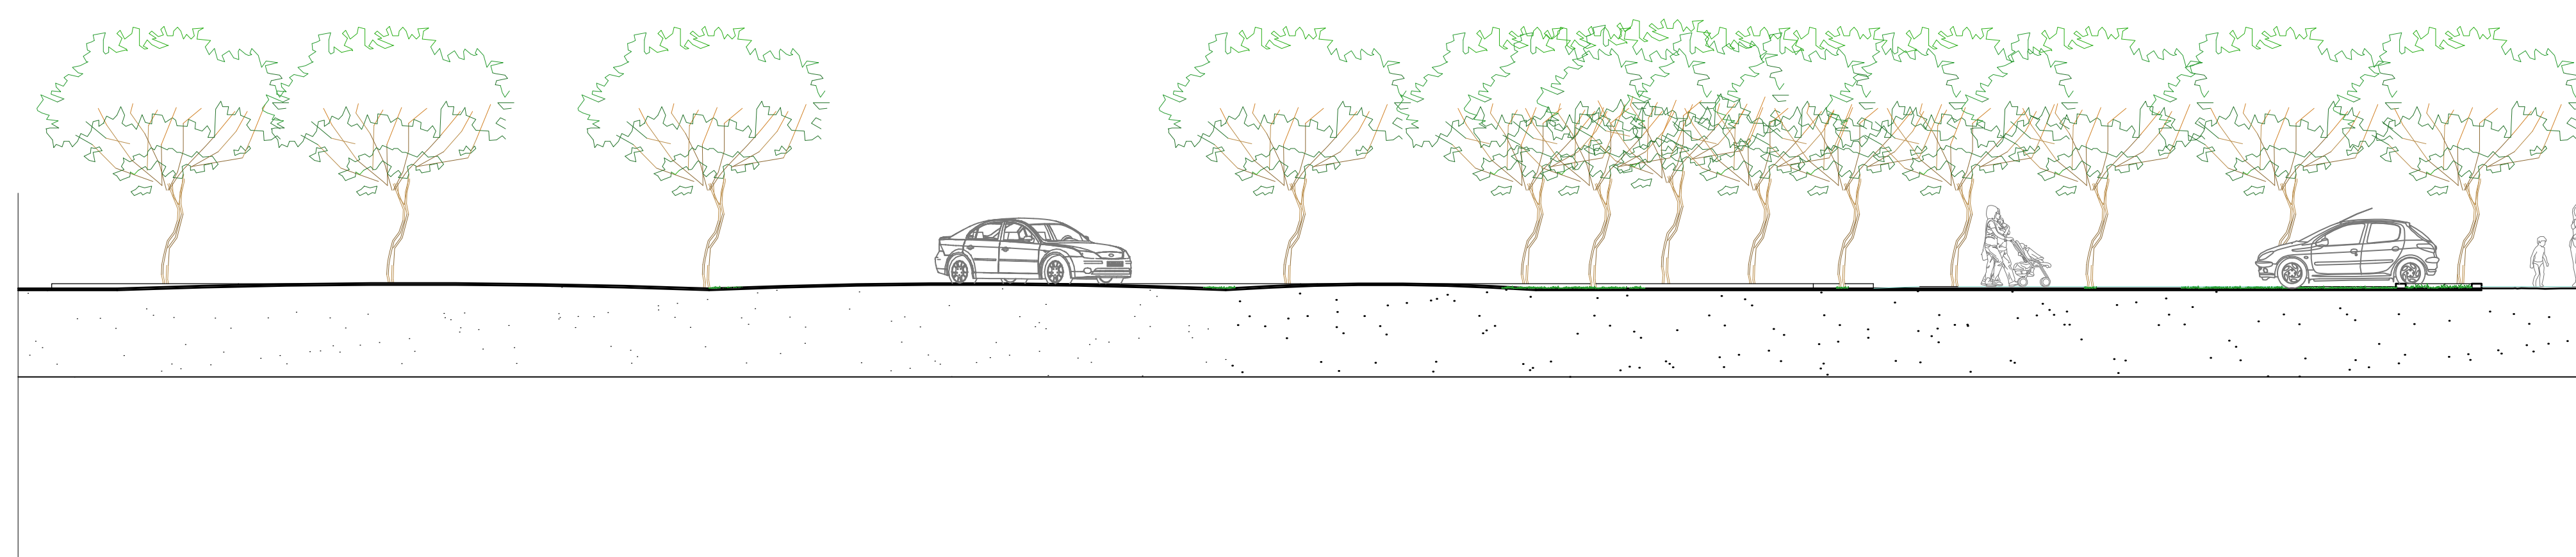

scala 1:100