


PIANO COMUNALE DI SPIAGGIA

Legge Regionale 21.12.2005 n. 17  
Norme per l'esercizio della delega di funzioni amministrative sulle aree di demanio marittimo

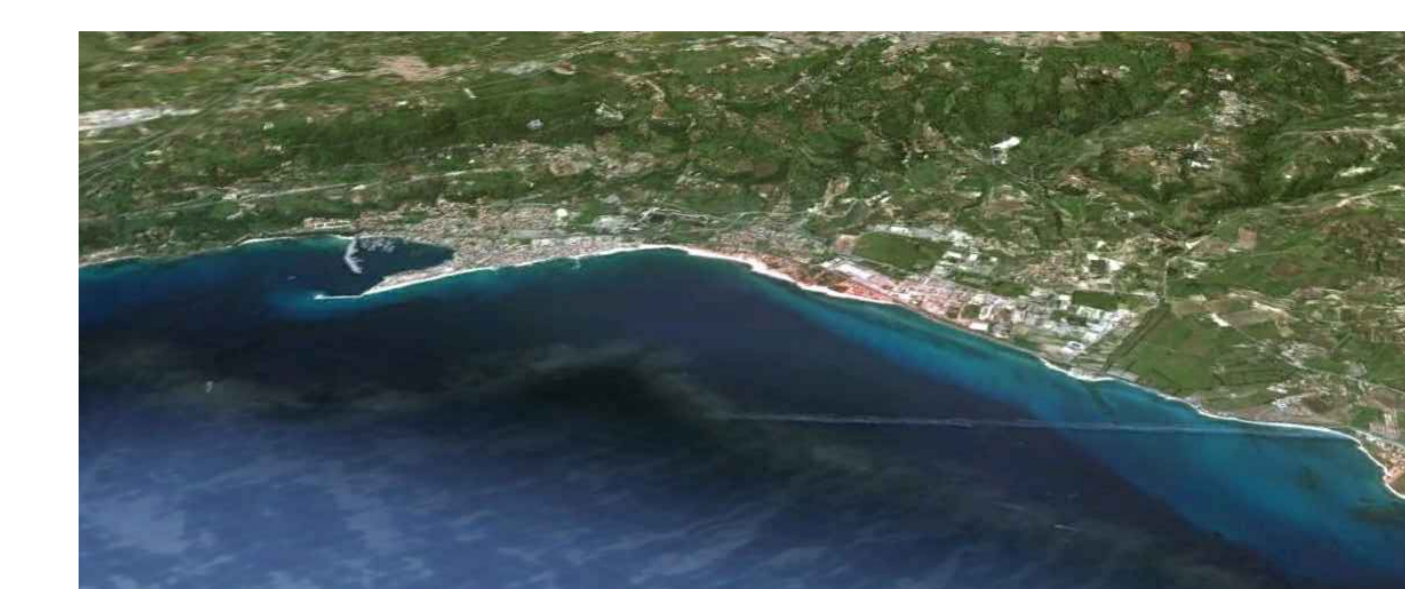

Gruppo di lavoro  
Arch. Giuseppina Eullili  
Geom. Antimo Lo Schiavo  
Geom. Francesco Barbieri

Collaboratrice  
Arch. Cristina De Panfilis


RUP  
Arch. Demetrio Beatino fino al 30.1.2013  
Ing. Lorena Callisti dal 31.1.2013

Assessorato all'Urbanistica - Ass. Arch. Nicola Donato

Tav. 15 Previsioni Progettuali - Quadro Generale  
scala 1:5000

Ultimo aggiornamento Marzo 2014

Essenze arboree tipiche della macchia mediterranea

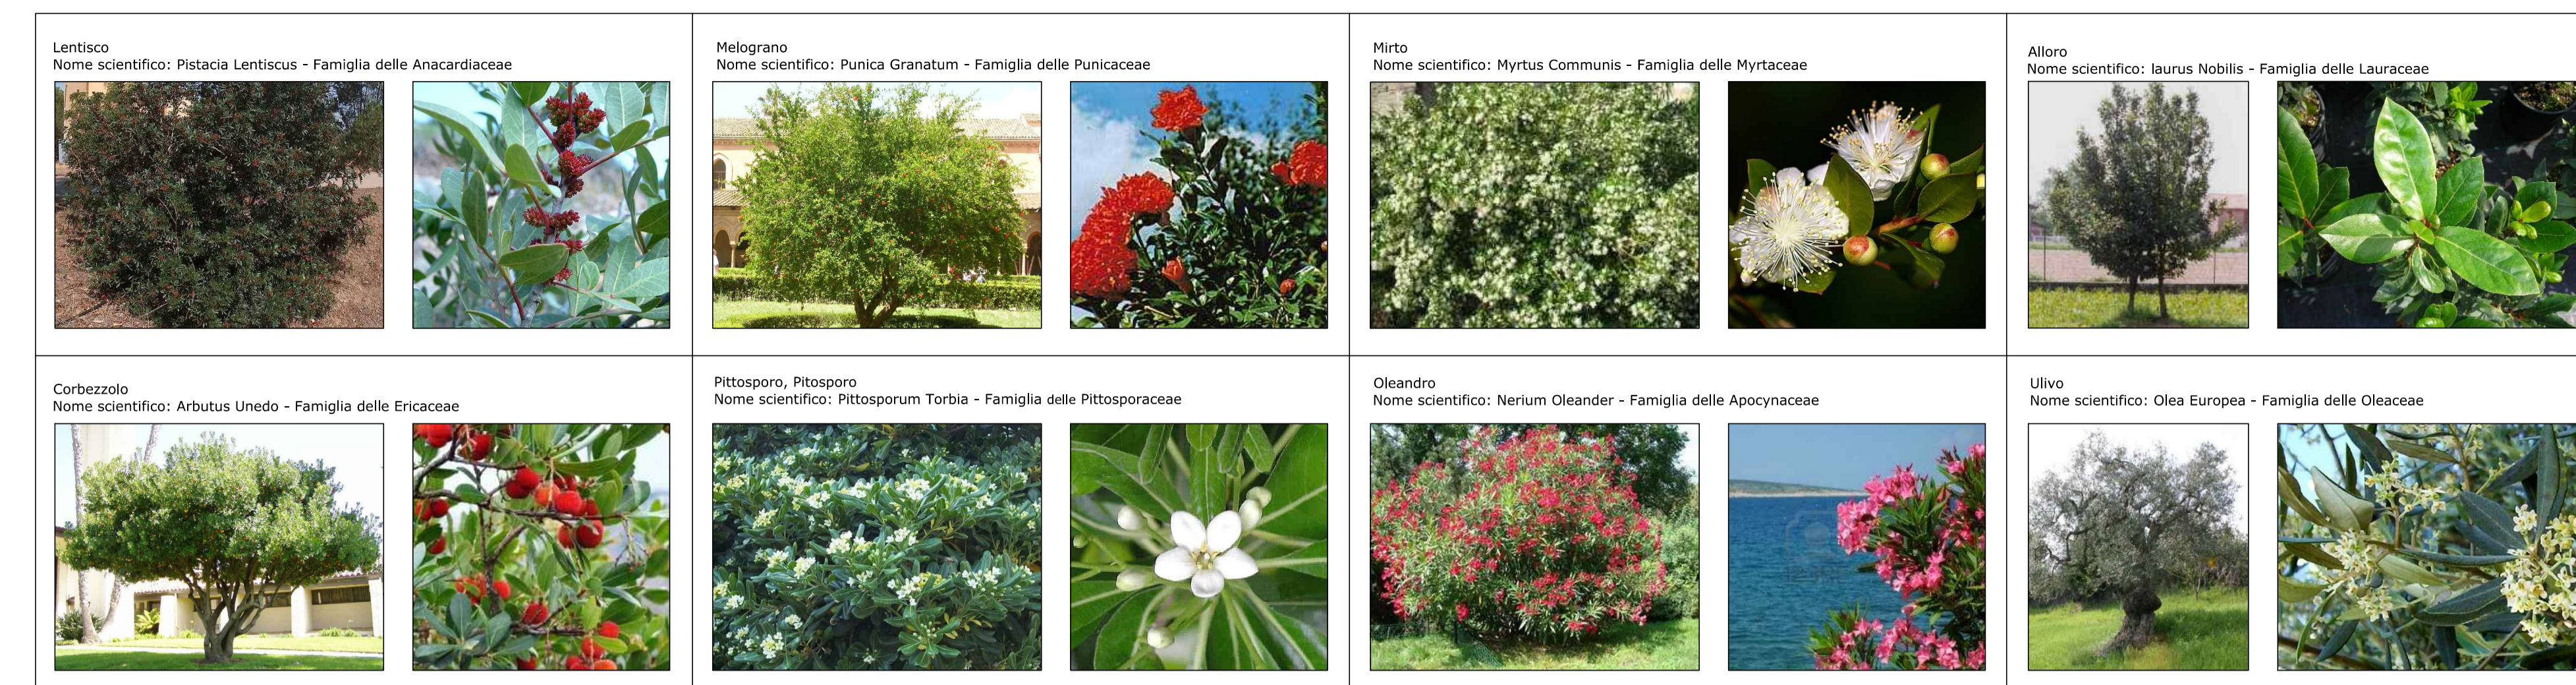

TRATTO 1

TRATTO 2

TRATTO 3

TRATTO 4

TRATTO 5

scala 1:5000

LEGENDA

	LIMITE AREA SID		FERROVIA
	LIMITE 5 m DALLA LINEA DI COSTA		PARCO MARINO REGIONALE L.R. N. 13 DEL 21/4/2008
	LIMITE AREA PORTUALE RICOMPRESA NEGLI ELENCHI DI CUI AL D.C.P.M. 21.12.95		AREA SID
	LIMITE 50 m DALLA LINEA DI COSTA		AREA NORMATA DAL PRG
	TORRENTI		AREA DEMANIALE NORMATA DAL PRG
	LINEA 50 m dall'ARGINE DEI TORRENTI		AREE DEMANIALI DATE IN CONCESSIONE
	VIABILITA' PRIMARIA		AREE DEMANIALI OCCUPATE
	VIABILITA' SECONDARIA		ZONA D'OMBRA


	AREE A RISCHIO IDRAULICO AREA DI ATTENZIONE		AREE A RISCHIO EROSIONE COSTIERA AREA EROSA
	AREA A MEDIO RISCHIO IDRAULICO - R2 (ART. 23 PAI CALABRIA)		AREA IN RIPASCIMENTO
	AREA AD ELEVATO RISCHIO IDRAULICO - R3 (ART. 22 PAI CALABRIA)		AREA A RISCHIO DI EROSIONE COSTIERA R3 (ART. 27 PAI CALABRIA)
	AREA A RISCHIO IDRAULICO MOLTO ELEVATO - R4 (ART. 21 PAI CALABRIA)		AREA EROSA (non individuata dal PAI)

	NUOVE CONCESSIONI		ATTIVITA' TRASLATA
	NUOVE CONCESSIONI PER SOLA ZONA D'OMBRA		ZONA D'OMBRA TRASLATA
	MANUFATTI DA DEMOLIRE		AREA DA DESTINARE, PREVIA BONIFICA, AD OPERE DI INTERESSE PUBBLICO PER URBANIZZAZIONE PRIMARIA o SECONDARIA
	AREA VERDE		PREVISIONE ECOSPIAGGIA
	AREA PARCHEGGI		


"LAVORI DI PROTEZIONE dell'ABITATO della FRAZIONE MARINA"

	MASSI ARTIFICIALI o SCOGLI NATURALI da SALPARE e da RIUTILIZZARE per la REALIZZAZIONE delle BARRIERE SOMMERSE
	BARRIERE in SCOGLI NATURALI OGGETTO di EVENTUALE RIFORIMENTO
	NUOVE BARRIERE


	RIQUALIFICAZIONE DELL'AREA PORTUALE
	RIMODULAZIONE ED ADEGUAMENTO DELLA STRADA DI COLLEGAMENTO TRA LA EX ss. 522 e IL PORTO DI VIBO MARINA
	AREE DA ACQUISIRE, CON PREVISIONE DI DEMOLIZIONE DEGLI IMMOBILI ESISTENTI E RIQUALIFICAZIONE DELL'AREA

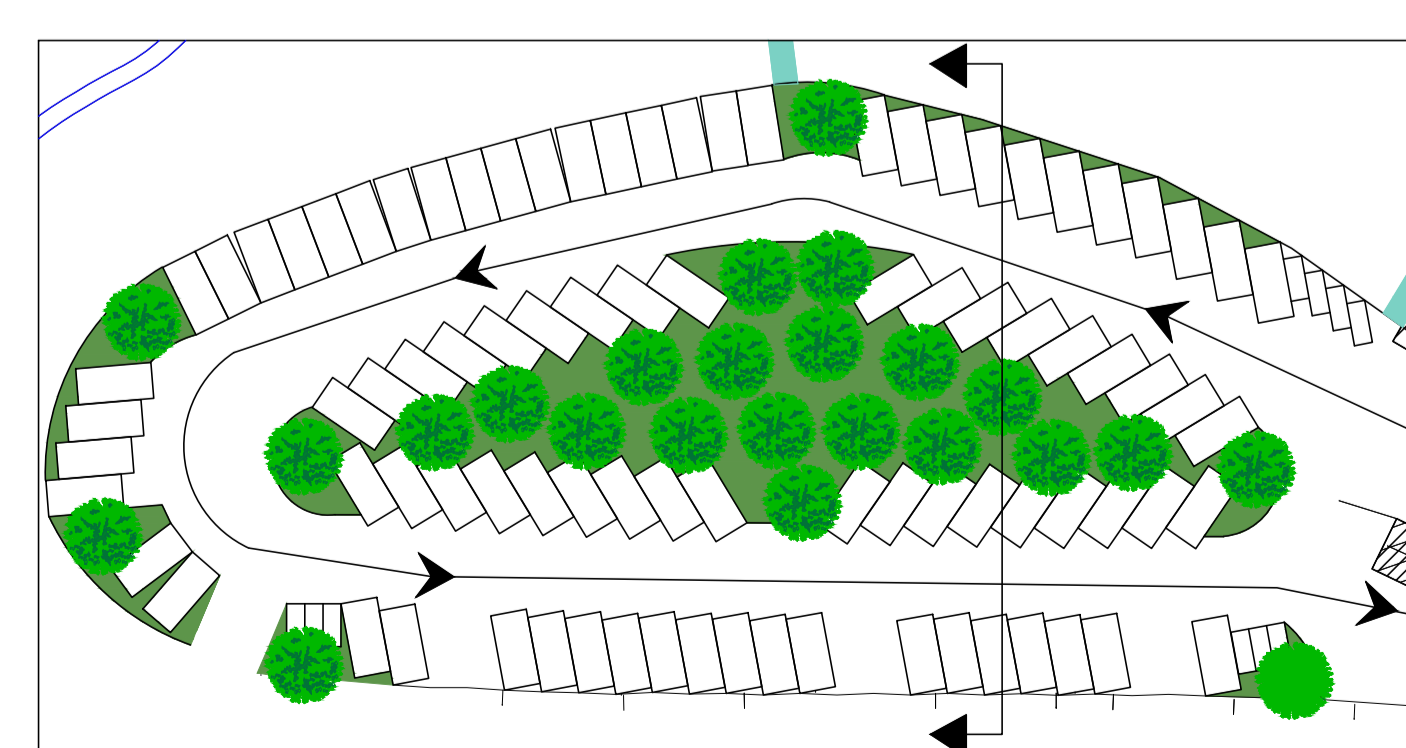

Grigliato carrabile per realizzazione di parcheggio con sistema non invasivo

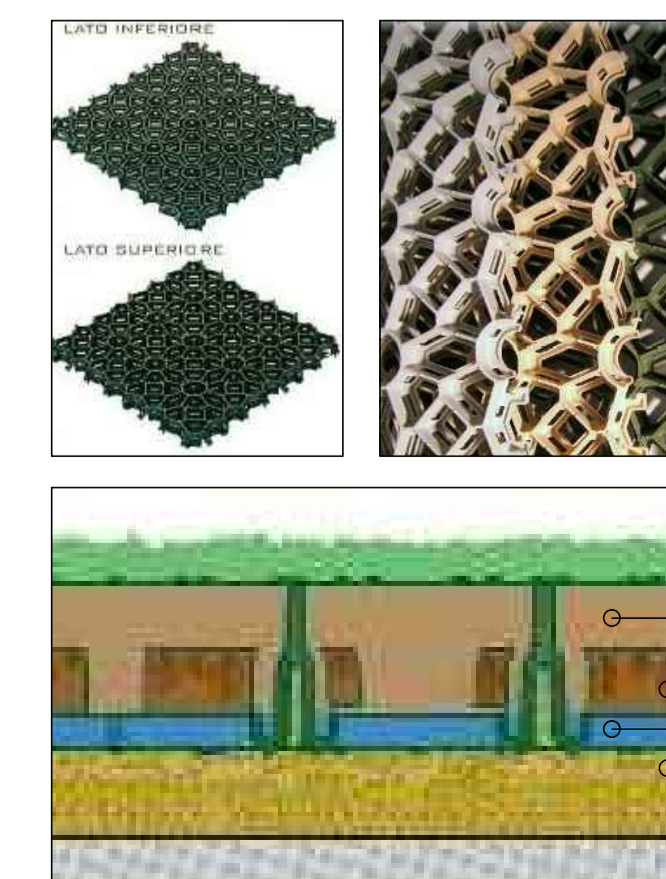

PARTICOLARE "A"  
scala 1:500

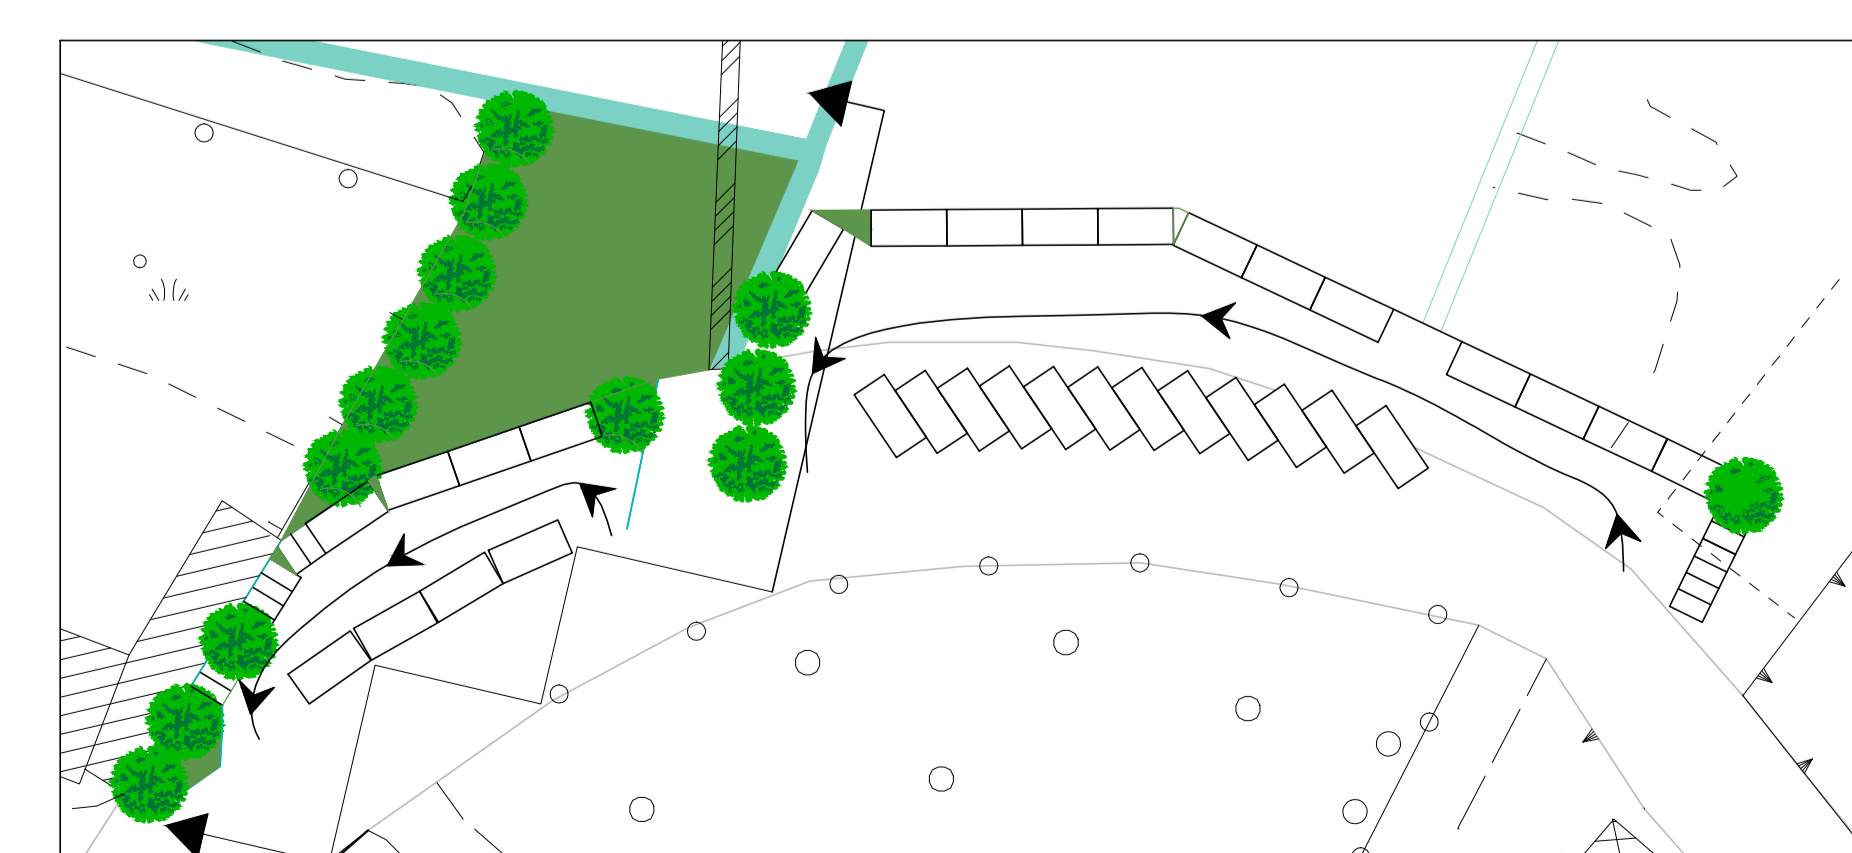


PARTICOLARE "B"  
scala 1:500

Tipologie passerelle e percorsi per l'accessibilità



PARTICOLARE "C"  
scala 1:500

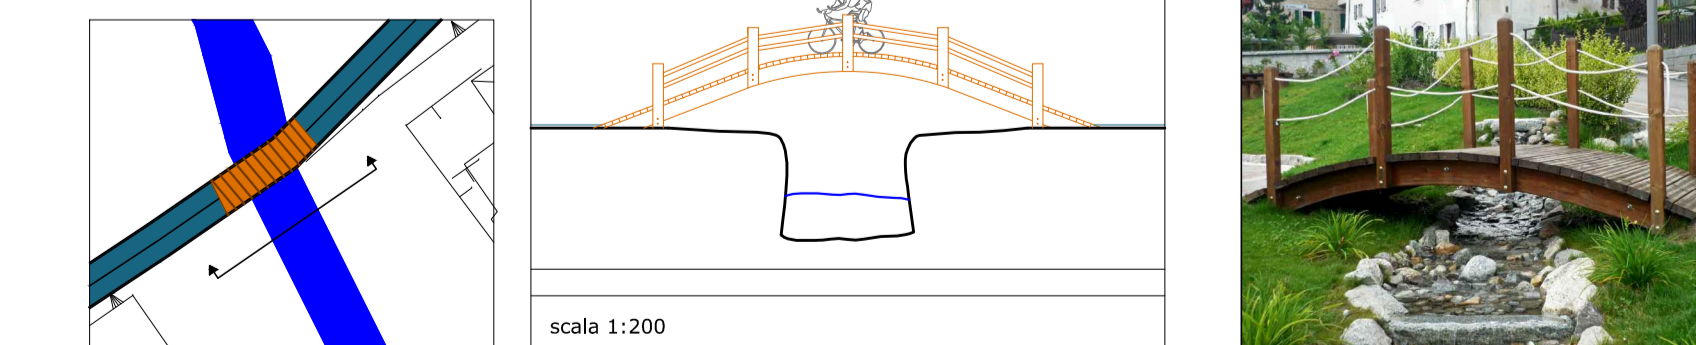

PARTICOLARE "D"  
scala 1:500



PARTICOLARE "E"  
scala 1:500

Esempi di strutture in legno per stabilimenti balneari

