

COMUNE DI VIBO VALENTIA

PROV. DI VIBO VALENTIA



OGGETTO: Progetto per la Realizzazione di un insediamento edilizio per attività produttiva - Commerciale - in Variante allo Strumento Urbanistico Vigente ai sensi dell'art.15 del D.P.R. n°447 del 26/10/1998 ex art.n°14 della Legge n°241 del 07/08/1990 per come modificato dal D.P.R. n°440 del 07/12/2000; dell'art.n°9 comma 4 e art.n°10, 11, 12 della Legge n°40 del 24/11/2000 ex art.n°14 della Legge n°241 del 07/08/1990; L.R. n°19 del 16/04/2002 art.n°14 comma 2; ATTO DI IMPIUSO CON DELIBERA DI CONSIGLIO COMUNALE n°50 DEL 18/09/2009

P. ESECUTIVO/REV./C.F.S.

COMMITTENTE: ANNUNZIATA Alfonso

ELABORATO N° 1 Scala 1:100

FABBRICATO N°3 ATTIVITA' COMMERCIALE NON ALIMENTARE SEZIONI E PROSPETTI

IL PROGETTISTA Arch. Francantonio TEDESCO

DIRETTORE DEI LAVORI Arch. Francantonio TEDESCO

Visto AUTORIZZATIVO


Il Committente

Elaborazione Grafica: MEDVEDYEV Igor


Francantonio TEDESCO Architetto Via Giovanni SPADOLINI Località MODERATA DURANT 89900 VIBO VALENTIA (VV) - Tel. & Fax 0963/991423 - cell. 347/0723561

REDATTO IL


Sezione A1-A1

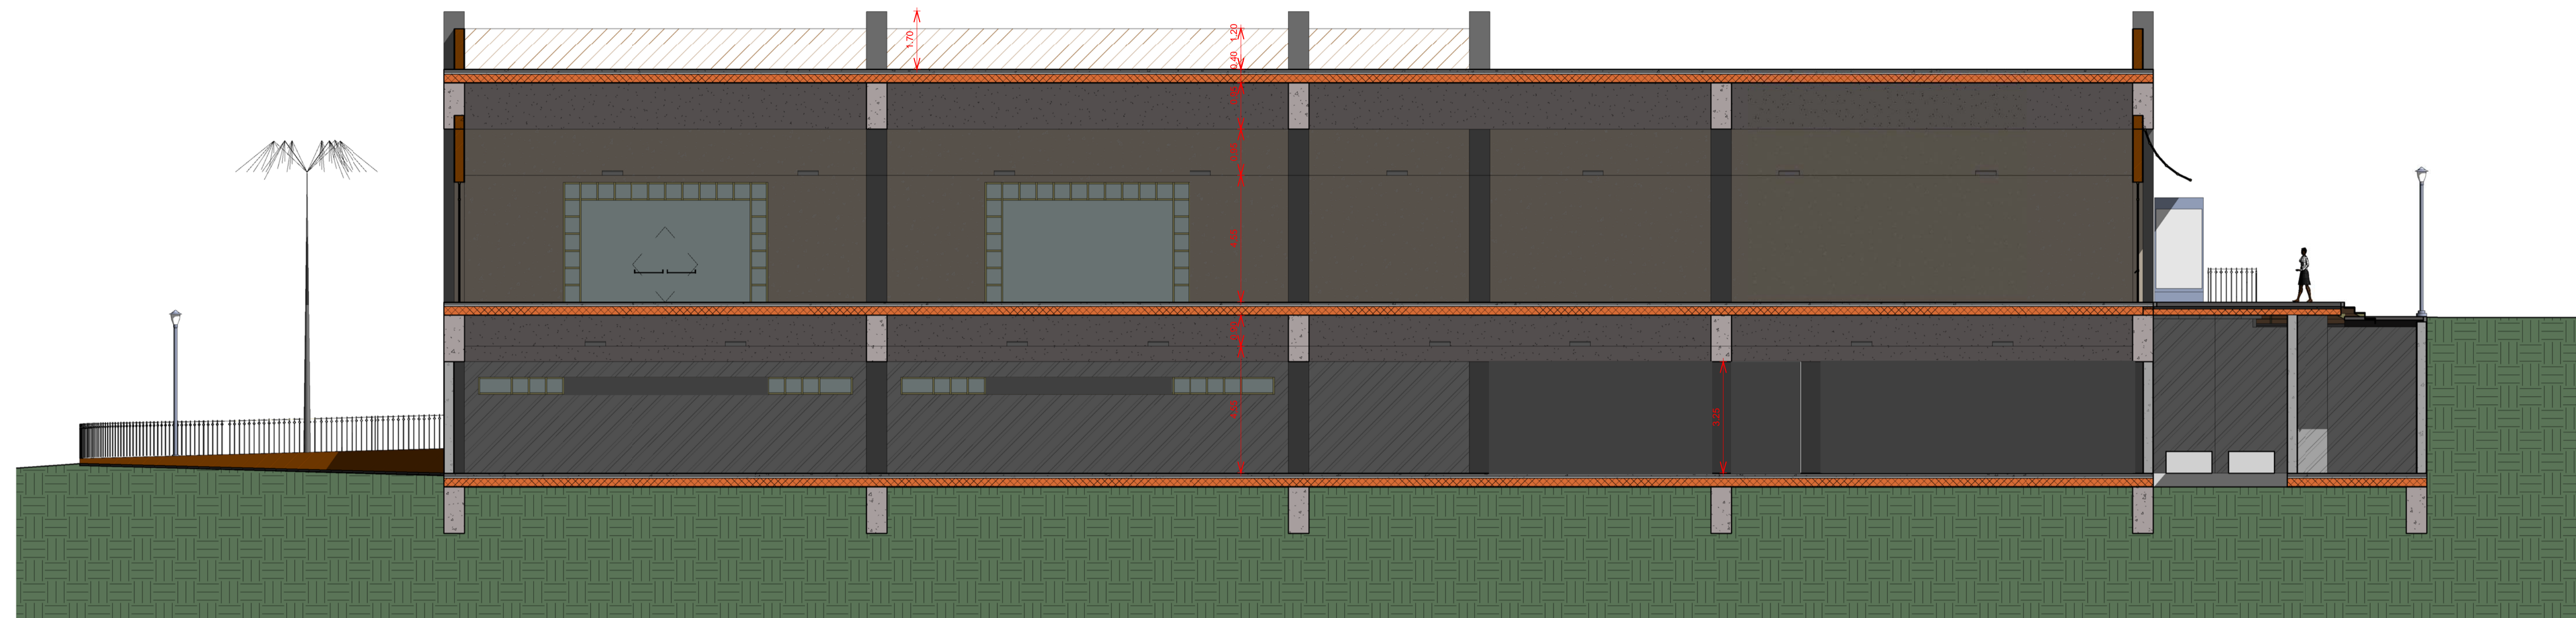


Sezione A2-A2

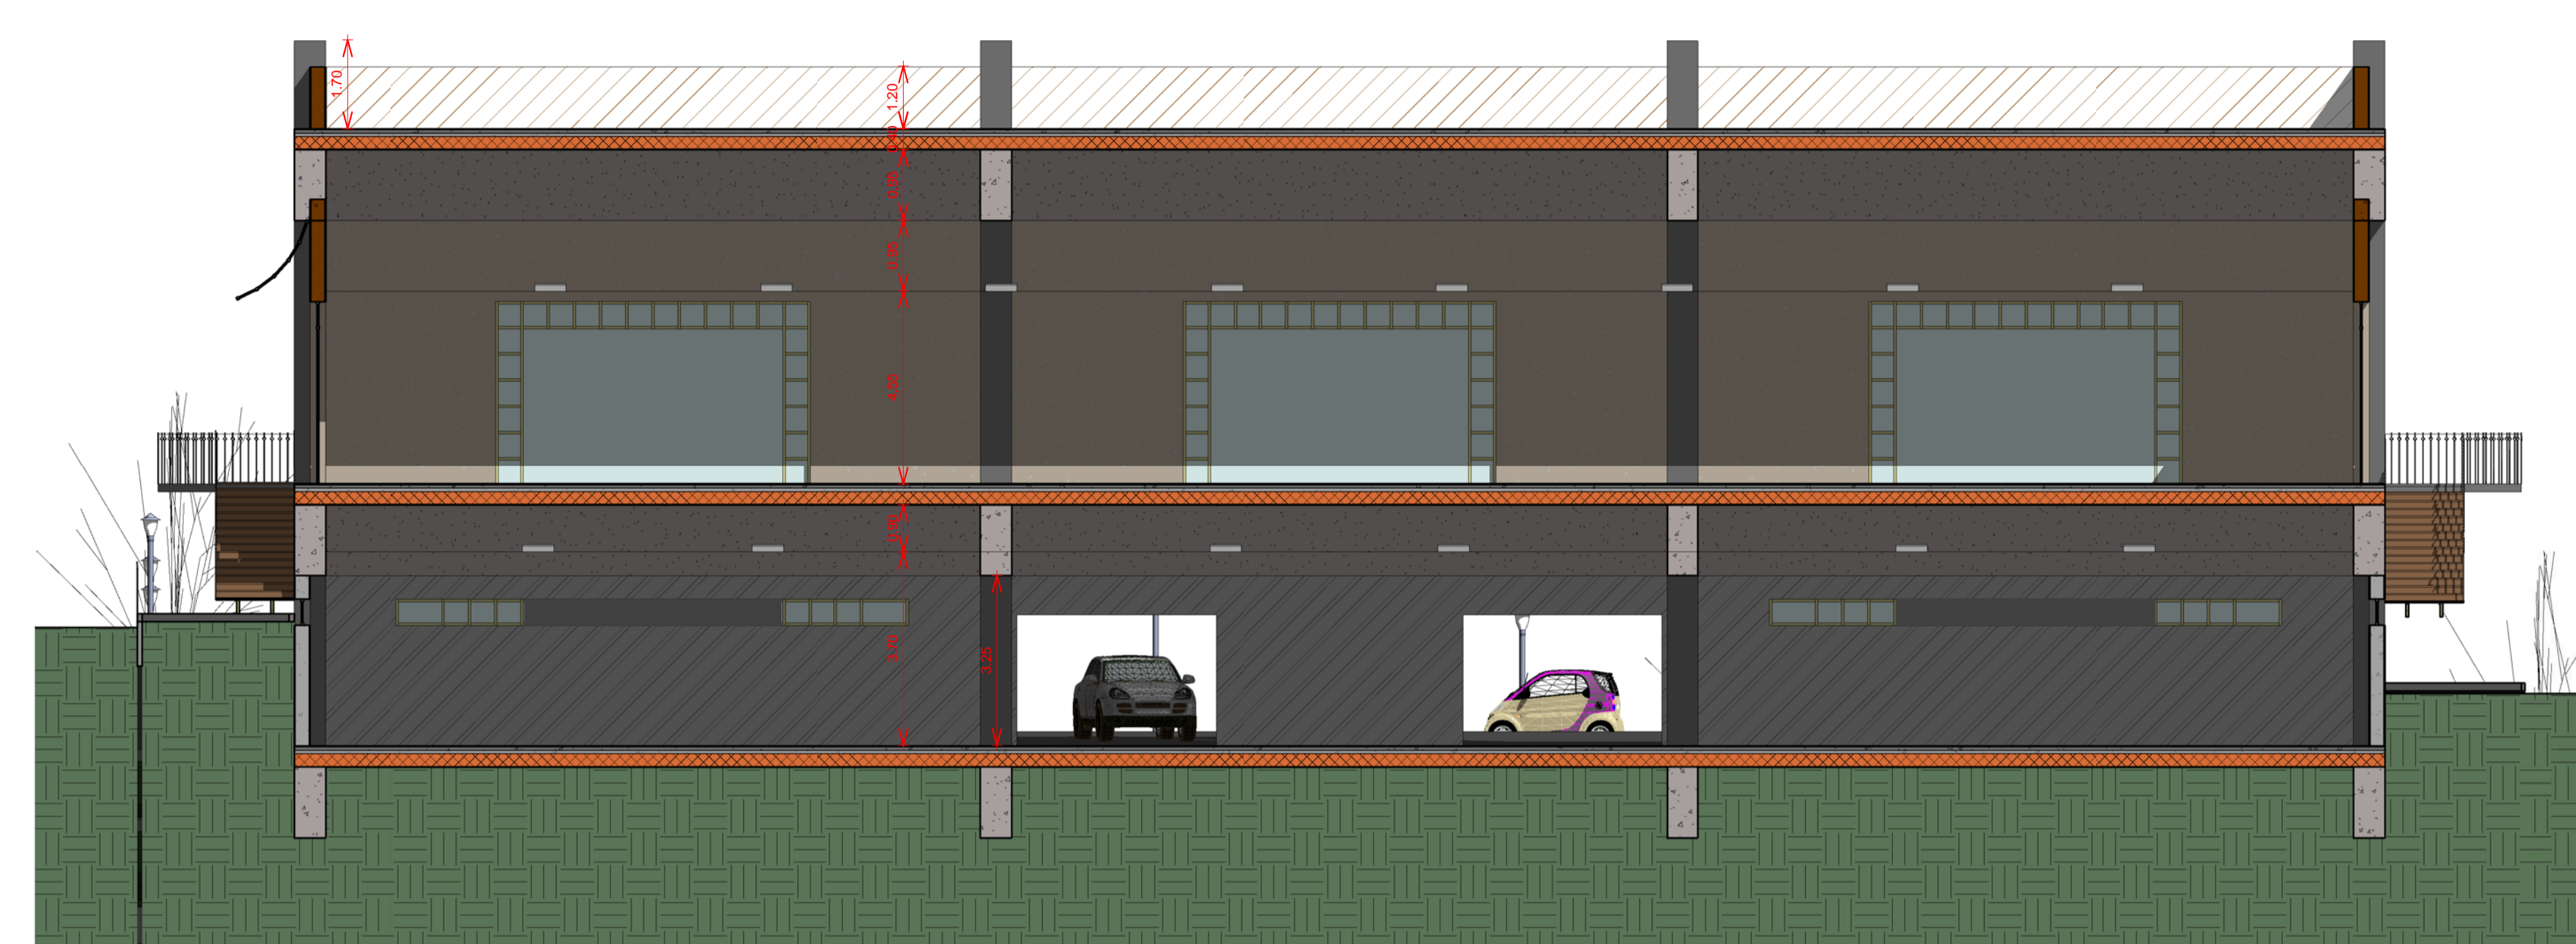


Prospetto A - 1

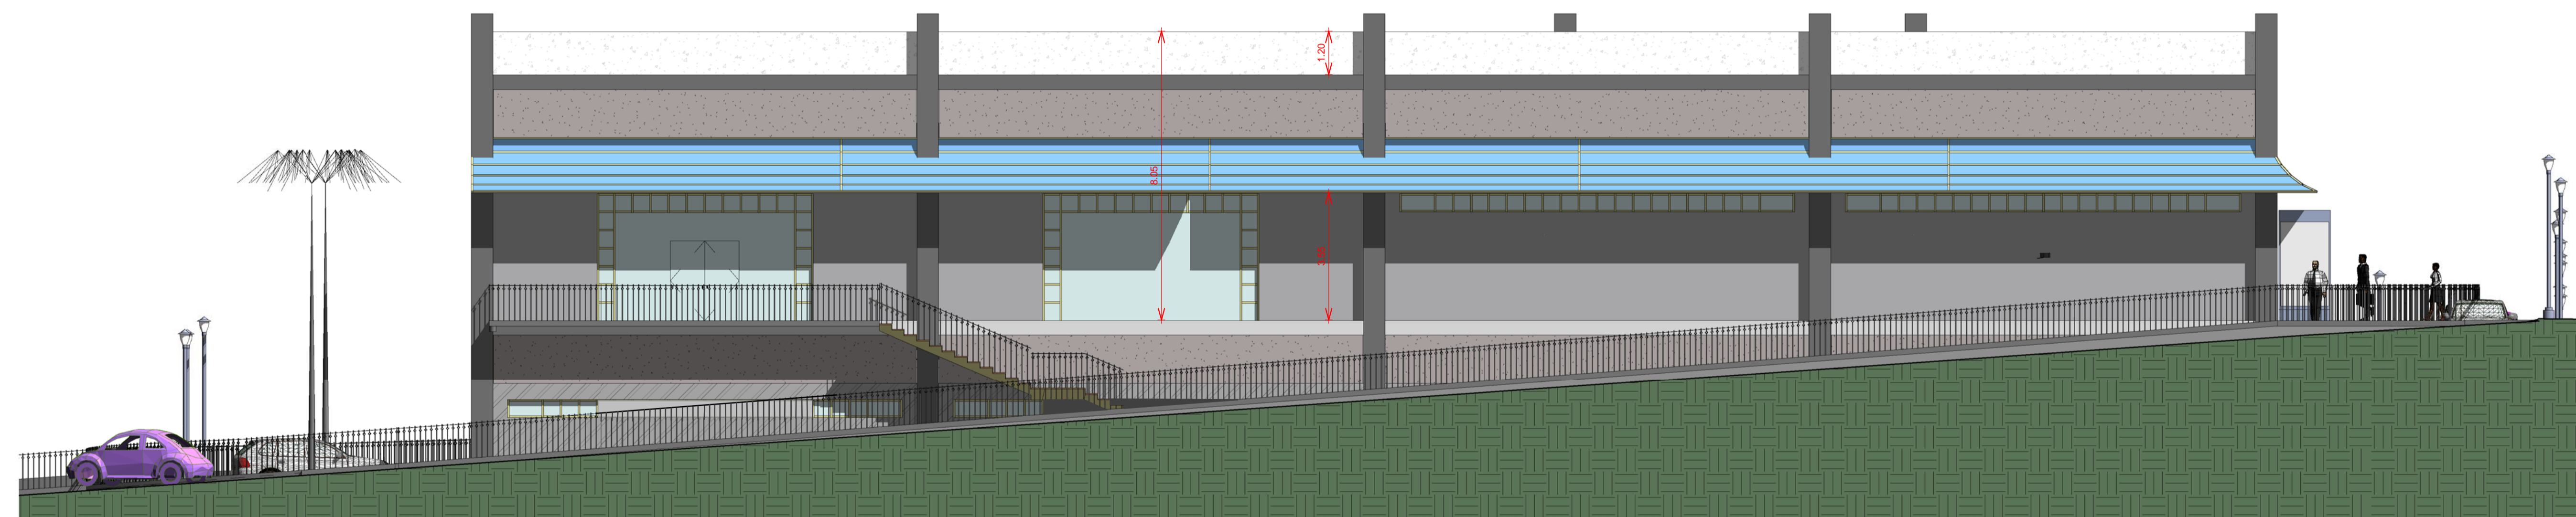

Prospetto A - 4

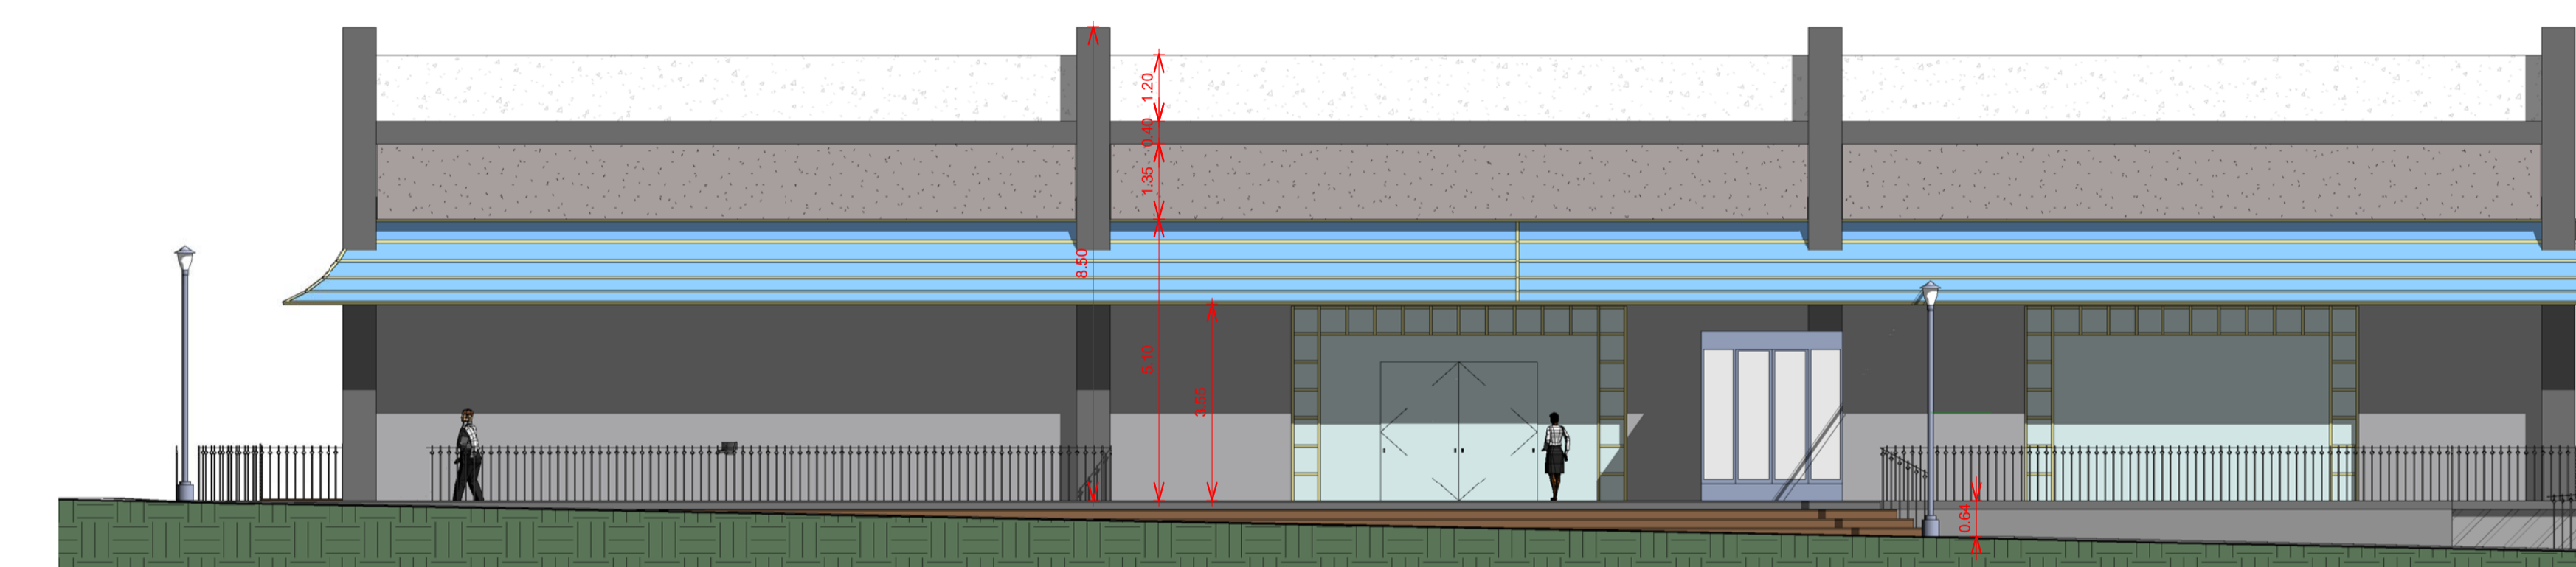

Prospetto A - 3

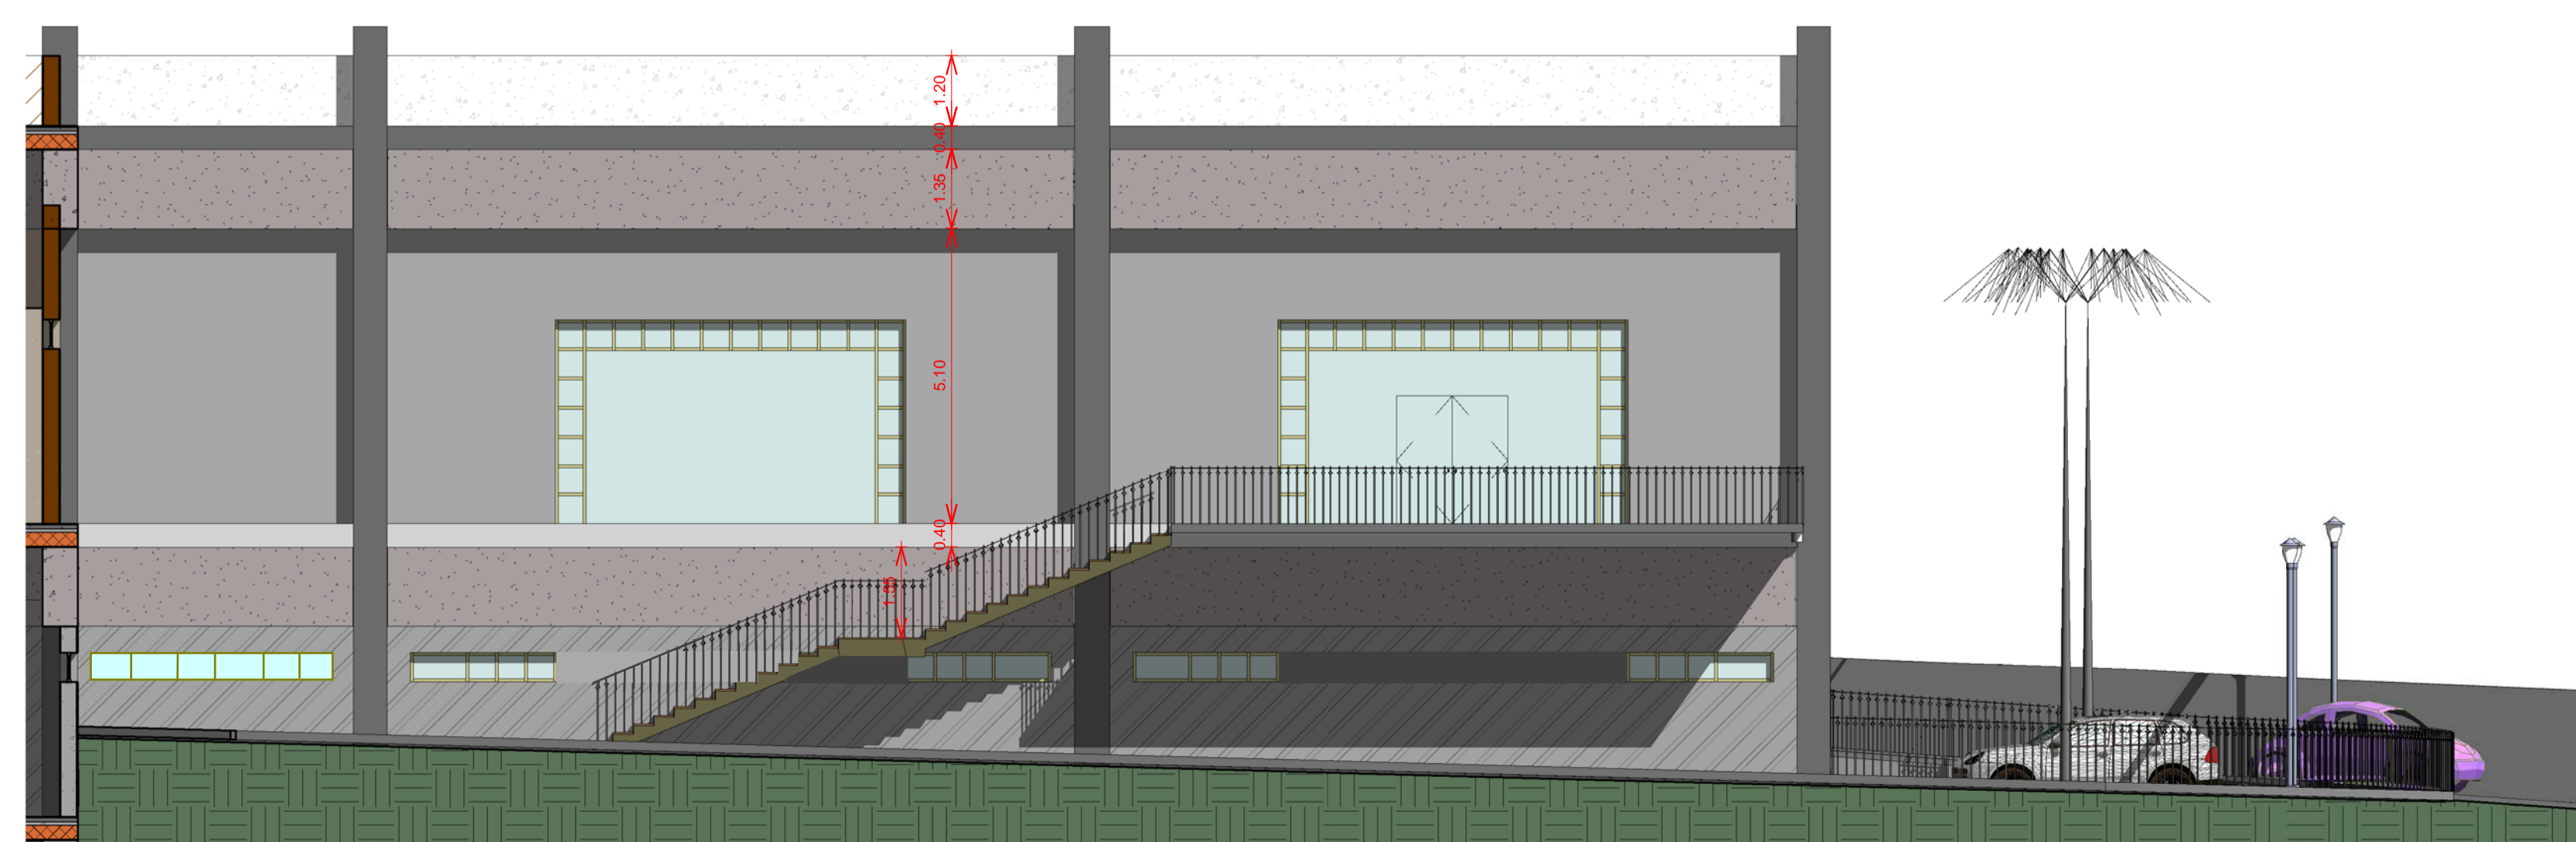

Prospetto A - 2

