COMUNE DI VIBO VALENTIA

PROV. DI VIBO VALENTIA

Francescantonio Tedesco

OGGETTO: *Progetto per la Realizzazione di un insediamento edilizio per attività produttiva - Commerciale - in Variante allo Strumento Urbanistico Vigente ai sensi dell'art.n°5 del D.P.R. n°447 del 20/10/1998 ex art.n°14 della Legge n°241 del 07/08/1990 per come modificato dal D.P.R. n°440 del 07/12/2000; dell'art.n°9 comma 4 e art.n°10, 11, 12 della Legge n°340 del 24/11/2000 ex art.n°14 della Legge n°241 del 07/08/1990; D.L.vo n°267/2000; L.R. n°19 del 16/04/2002 art.n°14 comma 2;*

ATTO DI IMPULSO CON DELIBERA DI CONSIGLIO COMUNALE n°50 DEL 18/09/2009 — P.ESECUTIVO/REV/C.F.S.

COMMITTENTE: ANNUNZIATA Alfonso

UBICAZIONE
STRADA STATALE n°18 - DIREZIONE MILETO & STRADA COMUNALE "MAIATA" (Parallela alla S.S. n°18)

ELABORATO | N° __ | Scala

CAPANNONE N°1:
PIANTA PIANO TERRA
Adibito ad attività
Alimentare e NON

Modifiche apportate ai locali riservati al Personale e ai servizi igienici del pubblico. (per come richiesti in C.F.S. del 30/09/2010)

IL PROGETTISTA
Arch. Francescantonio TEDESCO

DIRETTORE DEI LAVORI
Arch. Francescantonio TEDESCO

Visto AUTORIZZATIVO

Il Committente

Elaborazione Grafica: MEDVEDYEV Igor

Francescantonio TEDESCO
Architetto
Via Giovanni SPADOLINI
Località MODERATA DURANT 89900 VIBO VALENTIA (VV) -
Tel. & Fax 0963/991423 - cell. 347/0723561

REDATTO IL

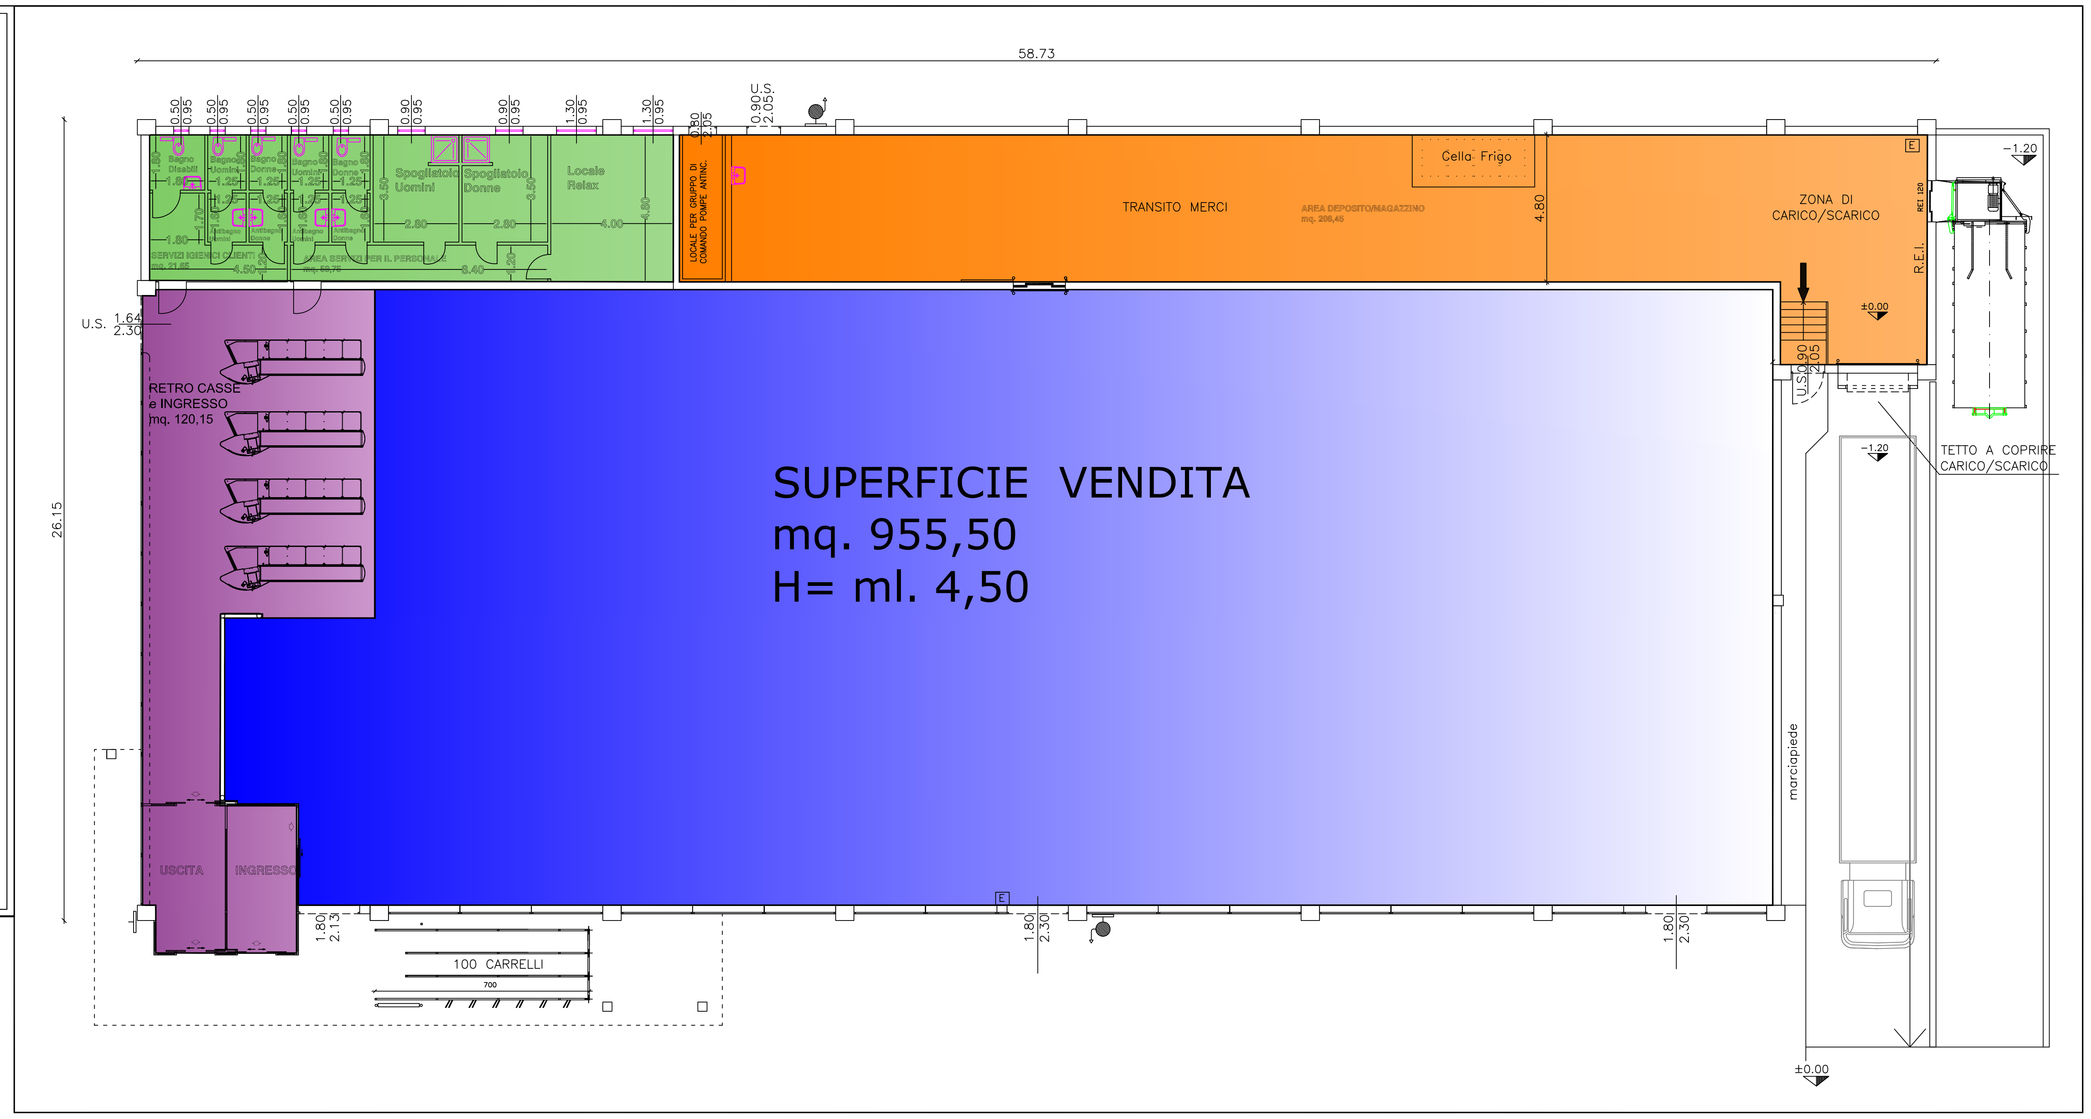

COMUNE DI VIBO VALENTIA

PROV. DI VIBO VALENTIA

Francescantonio Tedesco

OGGETTO: *Progetto per la Realizzazione di un insediamento edilizio per attività produttiva - Commerciale - in Variante allo Strumento Urbanistico Vigente ai sensi dell'art.n°5 del D.P.R. n°447 del 20/10/1998 ex art.n°14 della Legge n°241 del 07/08/1990 per come modificato dal D.P.R. n°440 del 07/12/2000; dell'art.n°9 comma 4 e art.n°10, 11, 12 della Legge n°340 del 24/11/2000 ex art.n°14 della Legge n°241 del 07/08/1990; D.L.vo n°267/2000; L.R. n°19 del 16/04/2002 art.n°14 comma 2;*

ATTO DI IMPULSO CON DELIBERA DI CONSIGLIO COMUNALE n°50 DEL 18/09/2009 — P.ESECUTIVO/REV/C.F.S.

COMMITTENTE: ANNUNZIATA Alfonso

UBICAZIONE
STRADA STATALE n°18 - DIREZIONE MILETO & STRADA COMUNALE "MAIATA" (Parallela alla S.S. n°18)

ELABORATO | N° __ | Scala

CAPANNONE N°1:
PIANTA PIANO TERRA
Adibito ad attività
Alimentare e NON

Modifiche apportate ai locali riservati al Personale e ai servizi igienici del pubblico. (per come richiesti in C.F.S. del 30/09/2010)

IL PROGETTISTA
Arch. Francescantonio TEDESCO

DIRETTORE DEI LAVORI
Arch. Francescantonio TEDESCO

Visto AUTORIZZATIVO

Il Committente

Elaborazione Grafica: MEDVEDYEV Igor

Francescantonio TEDESCO
Architetto
Via Giovanni SPADOLINI
Località MODERATA DURANT 89900 VIBO VALENTIA (VV) -
Tel. & Fax 0963/991423 - cell. 347/0723561
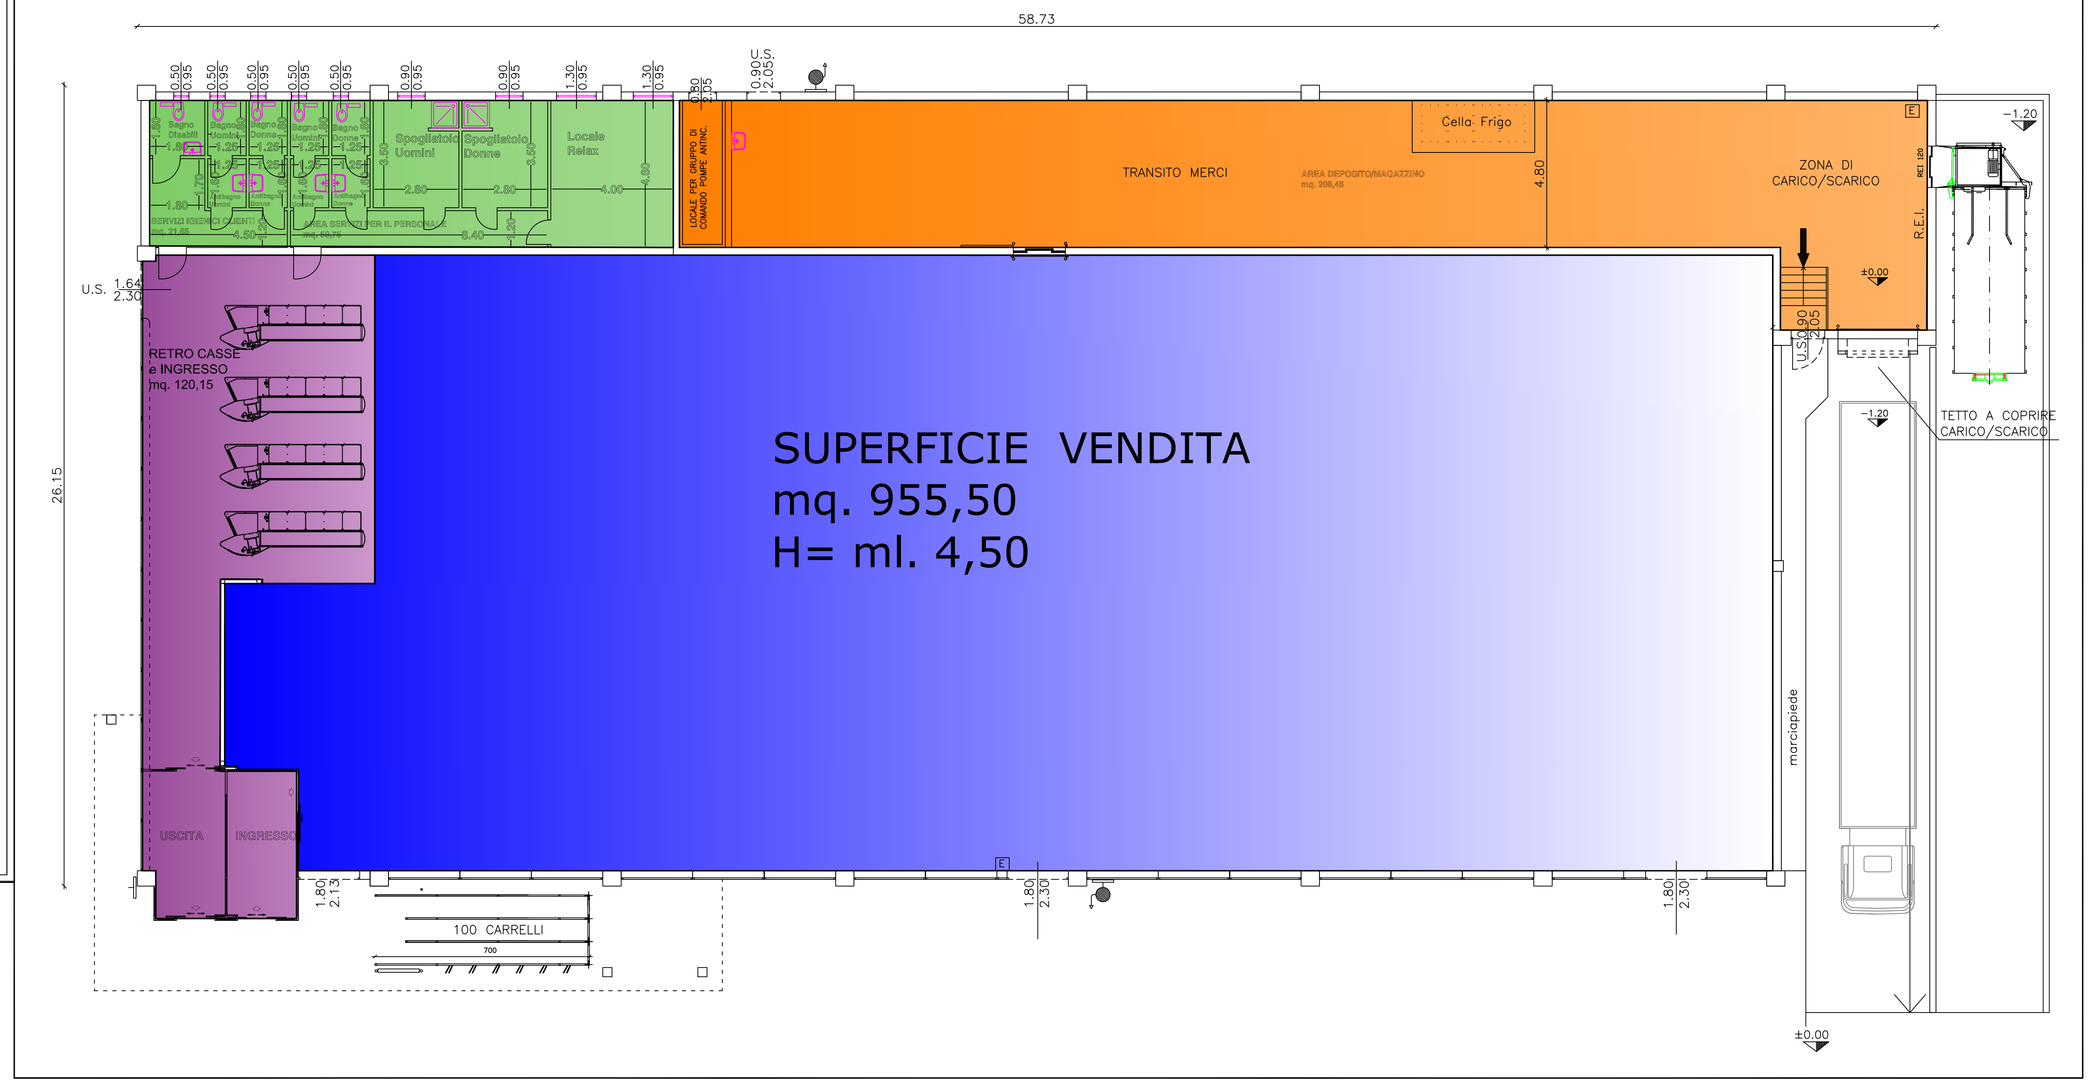
REDATTO IL